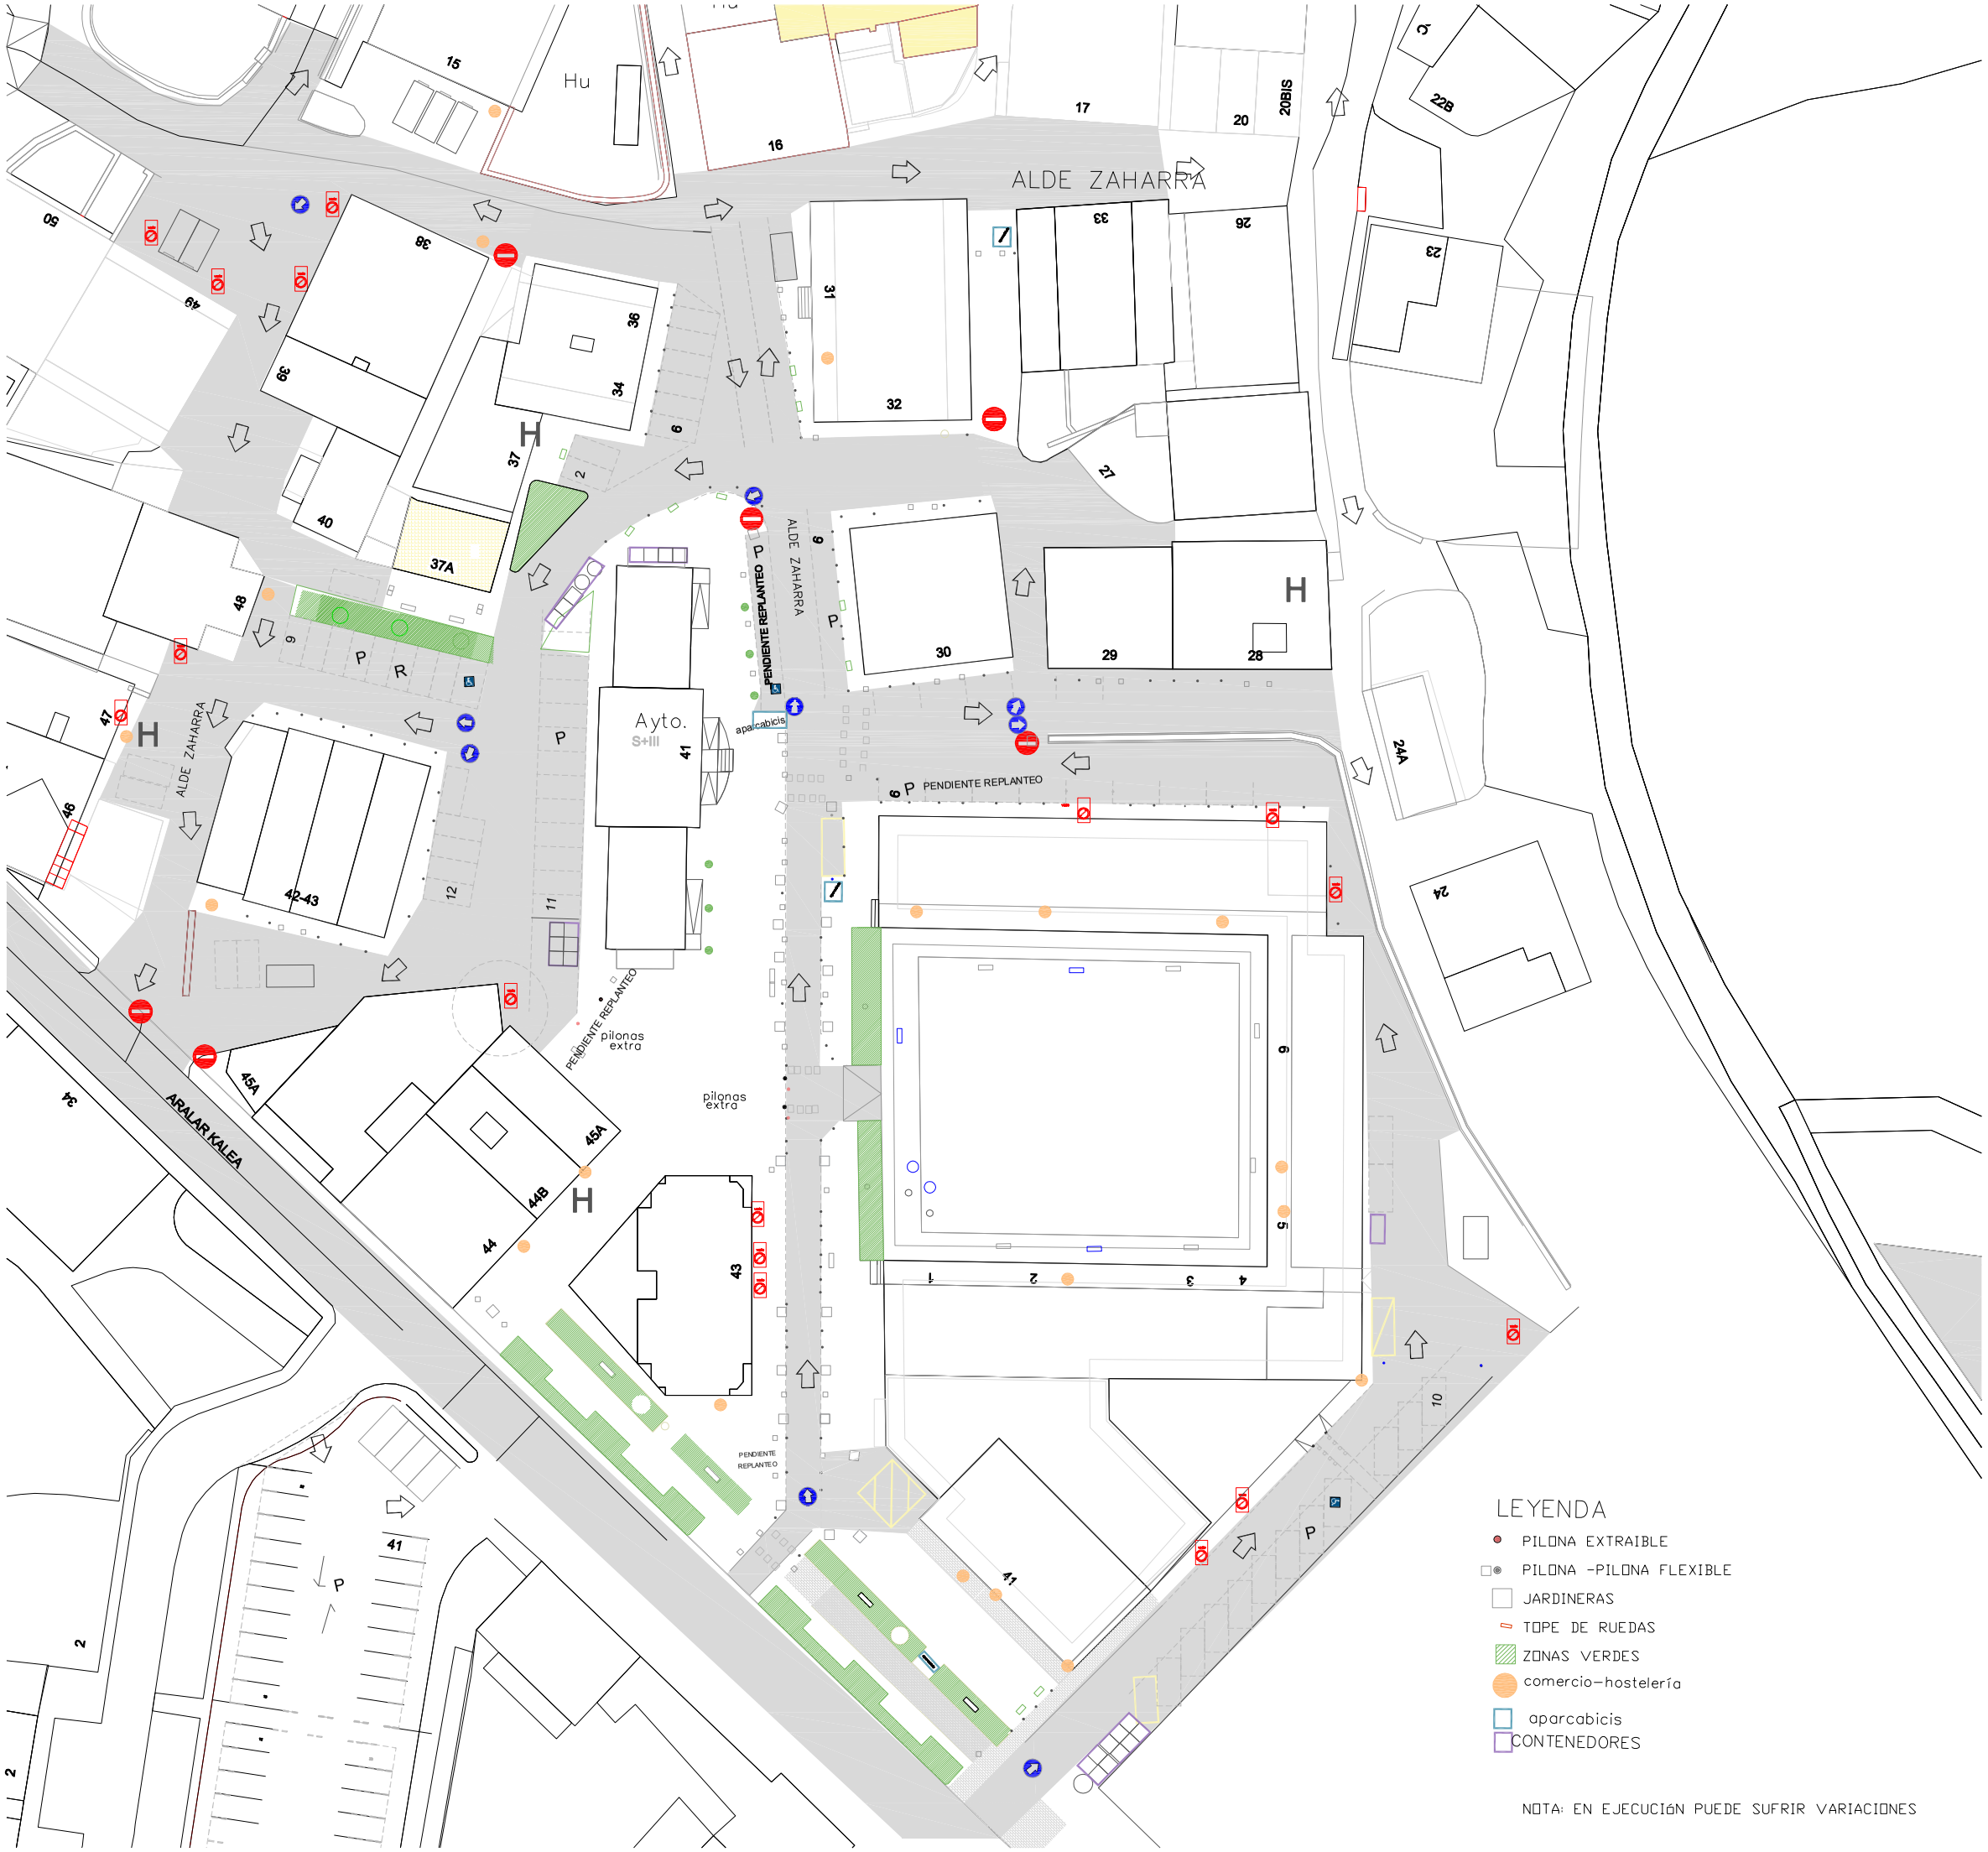
ALDE ZAHARRA
ARALAR KALEA
Hu
Ayto.
S+III
PENDIENTE REPLANTEO
aparcabicis
pilonas extra
LEYENDA
PILONA EXTRAIBLE
PILONA -PILONA FLEXIBLE
JARDINERAS
TOPE DE RUEDAS
ZONAS VERDES
comercio-hostelería
aparcabicis
CONTENEDORES
NOTA: EN EJECUCIóN PUEDE SUFRIR VARIACIONES